

ΕΦΗΜΕΡΙΣ ΤΗΣ ΚΥΒΕΡΝΗΣΕΩΣ
ΤΗΣ ΕΛΛΗΝΙΚΗΣ ΔΗΜΟΚΡΑΤΙΑΣ

ΕΝ ΑΘΗΝΑΙΣ ΤΗ, 5 ΟΚΤΩΒΡΙΟΥ 1979 | ΤΕΥΧΟΣ ΤΕΤΑΡΤΟΝ | ΑΡΙΘΜΟΣ ΦΥΛΛΟΥ 536

ΠΕΡΙΕΧΟΜΕΝΑ

ΠΟΛΕΟΔΟΜΙΑ

ΔΙΑΤΑΓΜΑΤΑ

(1)

Περὶ τροποποιήσεως τοῦ Ρυμοτομικοῦ Σχεδίου πόλεως 'Αγρινίου.

Ο ΠΡΟΕΔΡΟΣ
ΤΗΣ ΕΛΛΗΝΙΚΗΣ ΔΗΜΟΚΡΑΤΙΑΣ

Ἔχοντες ὑπ' ὄψει:

1. Τὰς διατάξεις τοῦ ἀπὸ 17 'Ιουλίου 1923 Ν. Δ/τος «περὶ σχεδίων πόλεων κ.λ.π.», ὡς μεταγενεστέρως ἐτροποποιήθησαν καὶ συνεπληρώθησαν καὶ εἰδικώτερον τῶν ἄρθρων 3, 9 καὶ 70 αὐτοῦ.

2. Τὴν ὑπ' ἀριθ. ΕΔ2α/04/20/Φ.Θ.2.1.1./1979 ἀπόφασιν τοῦ Πρωθυπουργοῦ καὶ 'Υπουργοῦ Δημοσίων Ἔργων «περὶ ἀντικαταστάσεως τῆς ὑπ' ἀριθ. ΕΔ2/α/04/59/Φ.Θ.2.1.1/1978 ἀποφάσεως «περὶ μεταβιβάσεως ἁρμοδιοτήτων τοῦ 'Υπουργοῦ Δημοσίων Ἔργων εἰς τὸν 'Υφυπουργὸν τοῦ αὐτοῦ 'Υπουργείου» (ΦΕΚ 106 Β).

3. Τὰς ὑπ' ἀριθ. 94/1977 καὶ 179/1978 πράξεις τοῦ Δημοτικοῦ Συμβουλίου τοῦ Δήμου 'Αγρινίου.

4. Τὰς ὑπ' ἀριθ. 501/78 καὶ 111/1979 συμφώνους γνωμοδοτήσεις τοῦ Συμβουλίου Δημοσίων Ἔργων (Τμῆμα Μελετῶν καὶ Οἰκισμοῦ ἀντιστοίχως).

5. Τὴν ὑπ' ἀριθ. 579/1979 γνωμοδότησιν τοῦ Συμβουλίου τῆς 'Επικρατείας, προτάσει τοῦ ἐπὶ τῶν Δημοσίων Ἔργων 'Υφυπουργοῦ, ἀποφασίζομεν:

Ἄρθρον 1.

'Εγκρίνεται ἡ τροποποίησις τοῦ ρυμοτομικοῦ σχεδίου πόλεως 'Αγρινίου (Αἰτωλοακαρνανίας) εἰς τὸ ὑπ' ἀριθ. 91 οἰκοδομικὸν τετράγωνον τὸ περικλειόμενον ὑπὸ τῶν ὁδῶν Ρήγα Φερραίου, Τσίτσελη, Μακρυγιάννη καὶ Φιλελλήνων διὰ ἐγκρίσεως ἐντὸς αὐτοῦ πεζοδρόμου, ὡς ἐμφαίνεται εἰς τὸ ὑπὸ τοῦ Γενικοῦ Διευθυντοῦ Οἰκισμοῦ τεθεωρημένον διὰ τῆς ὑπ' ἀριθ. Γ.22624/1979 πράξεως αὐτοῦ σχετικὸν πρωτότυπον διάγραμμα ὑπὸ κλίμακα 1:500, τοῦ ὁποίου συνοπτικὸν ἀντίτυπον δημοσιεύεται μετὰ τοῦ παρόντος.

Ἄρθρον 2.

'Επιβάλλεται προκήπιον πλάτους τριῶν (3) μέτρων κατὰ τὸ πρόσωπον τῶν οἰκοπέδων, ᾠκοδομημένων ἢ μή, τῶν κειμένων ἐντὸς τοῦ κατὰ τὸ ἄρθρον 1 τροποποιουμένου οἰκοδομικοῦ τετραγώνου καὶ ἐχόντων πρόσωπον ἐπὶ τοῦ ἐγκρινομένου πεζοδρόμου, ὡς ἐν τῷ αὐτῷ διαγράμματι ἐμφαίνεται.

Εἰς τὸν ἐπὶ τῶν Δημοσίων Ἔργων 'Υφυπουργόν, ἀνατίθεμεν τὴν δημοσίευσιν καὶ ἐκτέλεσιν τοῦ παρόντος Διατάγματος.

'Εν 'Αθήναις τῇ 13 Αὐγούστου 1979

Ο ΠΡΟΕΔΡΟΣ ΤΗΣ ΔΗΜΟΚΡΑΤΙΑΣ

ΚΩΝΣΤΑΝΤΙΝΟΣ Δ. ΤΣΑΤΣΟΣ

Ο ΥΦΥΠΟΥΡΓΟΣ ΔΗΜΟΣΙΩΝ ΕΡΓΩΝ

ΣΤΕΦΑΝΟΣ ΜΑΝΟΣ

ΑΓΡΙΝΙΟΝ 1/500

πεζόδρομος

10.00

3.00

ΑΠΟΦΑΣΕΙΣ

'Αριθ. Ζ. 24855/1173 (2)

Περὶ ἐφαρμογῆς μελέτης διαμορφώσεως Παιδικῆς Χαρᾶς στὸ χῶρο τῶν ἐργατικῶν κατοικιῶν 'Αγ. 'Ιωάννου Ρέντη.

Ο ΥΠΟΥΡΓΟΣ ΔΗΜΟΣΙΩΝ ΕΡΓΩΝ

Σύμφωνα μέ:

1. Τὶς διατάξεις τοῦ Π.Δ. 910/1977 «περὶ 'Οργανισμοῦ τοῦ 'Υπουργείου Δημοσίων "Εργων».
2. Τὶς διατάξεις τοῦ Π.Δ. 323/1979 «περὶ συστάσεως Εἰδικῆς 'Υπηρεσίας Δημοσίων "Εργων μελέτης ἀναπλάσεως ἐλευθέρων κοινοχρήστων χώρων ἀστικῶν περιοχῶν».
3. Τὶς διατάξεις τοῦ ἀπὸ 4.8.1979 Π. Δ/τος (ΦΕΚ 423/Δ/1979 «περὶ ἐφαρμογῆς - μελετῶν, ἀναπλάσεως ἐλευθέρων κοινοχρήστων χώρων οἰκισμῶν ἢ περιοχῶν αὐτῶν καὶ καθορισμοῦ τῶν ὑποχρεώσεων τῶν παροδίων ἰδιοκτητῶν».
4. Τὸ ἀπὸ 21.7.63 Π. Δ/γμα (ΦΕΚ 120Δ/1963) μὲ τὸ ὁποῖο ἐγκρίθηκε τὸ ρυμοτομικὸ σχέδιο ἐργατικῶν κατοικιῶν στὸν 'Αγ. 'Ιωάννη Ρέντη.
5. Τὴν ΕΔ2α/04/20/Φ.Θ.2.1.1./1979 ἀπόφαση τοῦ Πρωθυπουργοῦ καὶ 'Υπουργοῦ Δημοσίων "Εργων (ΦΕΚ 106/Β/6.2.1979) περὶ ἀντικαταστάσεως τῆς ΕΔ2α/04/59/Φ.Θ.2.1.1/29.3.1978 ἀποφάσεως «περὶ μεταβιβάσεως ἁρμοδιοτήτων τοῦ 'Υπουργοῦ Δημ. "Εργων εἰς τὸν 'Υφυπουργὸν τοῦ αὐτοῦ 'Υπουργείου».
6. Τὸ 4024/14.8.79 ἔγγραφο τοῦ Δήμου 'Αγ. 'Ιωάννου Ρέντη μὲ τὸ ὁποῖο δέχεται τὴ μελέτη ποὺ ἀφορᾶ ἀνάπλαση σὲ παιδότοπο τοῦ ἐλευθέρου κοινοχρήστου χώρου τοῦ συγκροτήματος τῶν ἐργατικῶν κατοικιῶν.
7. Τὰ ὁριζόμενα στὸ τέλος τῆς παρ. 1 τοῦ ἄρθρου 2 τοῦ ἀνωτέρω ἀπὸ 4.8.78 Π. Δ/τος, σύμφωνα μὲ τὰ ὁποῖα δὲν ἀπαιτεῖται γνώμη τοῦ 'Υπουργείου Συγκοινωνιῶν γιατὶ δὲν ἐπηρεάζονται οἱ δημόσιες συγκοινωνίες, ἀποφασίζουμε:

1. 'Εγκρίνουμε σύμφωνα μὲ τὴν παραγ. 1 τοῦ ἄρθρου 2 τοῦ ἀπὸ 4.8.78 Π. Δ/τος, τὴν ἐφαρμογὴ τῆς ἐγκριθείσης μὲ τὴν ὑπ' ἀριθ. Γ. 24853/1171/79 ἀπόφασή μας μελέτης τῶν ἐργασιῶν διαμορφώσεως τοῦ ἐλεύθερου χώρου τῶν ἐργατικῶν κατοικιῶν 'Αγ. 'Ιωάννου Ρέντη σὲ χῶρο παιδικῆς χαρᾶς.
2. 'Εγκρίνουμε ὅπως, σύμφωνα μὲ τὴν παρ. 2 τοῦ ἄρθρου 3 τοῦ ἀπὸ 4.8.78 Π. Δ/τος, τὸ Δημόσιο ἀναλάβει τὴ δαπάνη ἐκτελέσεως τῶν ἀνωτέρω ἐργασιῶν σὲ βάρος τῶν πόρων τοῦ Εἰδικοῦ Ταμείου 'Εφαρμογῆς Ρυθμιστικῶν καὶ Πολεοδομικῶν Σχεδίων, κατ' ἐφαρμογὴ τῶν διατάξεων τῆς παρ. 2/α τοῦ ἄρθρου 10 τοῦ Ν.Δ. 1262/1972 ποὺ ἀντικαταστάθηκε μὲ τὴν παρ. 1 τοῦ ἄρθρου 7 τοῦ Ν.Δ. 198/1973, μὲ ποσοστὸ συμμετοχῆς αὐτοῦ στὴ δαπάνη ποὺ θὰ προκύψει ἀπὸ τὴν ἐκτέλεση τῶν ἐργασιῶν ἑκατὸ τοῖς ἑκατὸ (100%) ἕνεκα τοῦ ὅτι ἐκ τῆς ἐκτελέσεως τῶν ἔργων τούτων δὲν προκύπτει ὠφέλεια στοὺς παροδίους ἰδιοκτήτας ἀλλὰ σὲ ὅλους τοὺς κατοίκους τῆς περιοχῆς.
3. 'Εγκρίνουμε, κατ' ἐφαρμογὴ τῶν διατάξεων τῆς παραγρ 4 τοῦ ἄρθρου 3 τοῦ ἀπὸ 4.8.1978 Π. Δ/τος, τὴ συντήρηση τοῦ ἀνωτέρου ἔργου νὰ ἀναλάβει ὁ Δῆμος 'Αγ. 'Ιωάννη Ρέντη.

'Η ἀπόφαση αὐτὴ νὰ δημοσιευθεῖ στὴν 'Εφημερίδα τῆς Κυβερνήσεως.

'Αθῆναι, 23 Αὐγούστου 1979

Ο ΥΦΥΠΟΥΡΓΟΣ
ΣΤΕΦΑΝΟΣ ΜΑΝΟΣ

'Αριθ. Γ. 23884/1936 (3)

Περὶ τροποποιήσεως τοῦ ρυμοτομικοῦ σχεδίου 'Αθηνῶν διὰ τοῦ καθορισμοῦ χώρου δι' ἀνέγερσιν σχολείου.

Ο ΥΠΟΥΡΓΟΣ ΔΗΜΟΣΙΩΝ ΕΡΓΩΝ

"Εχοντες ὑπ' ὄψει:

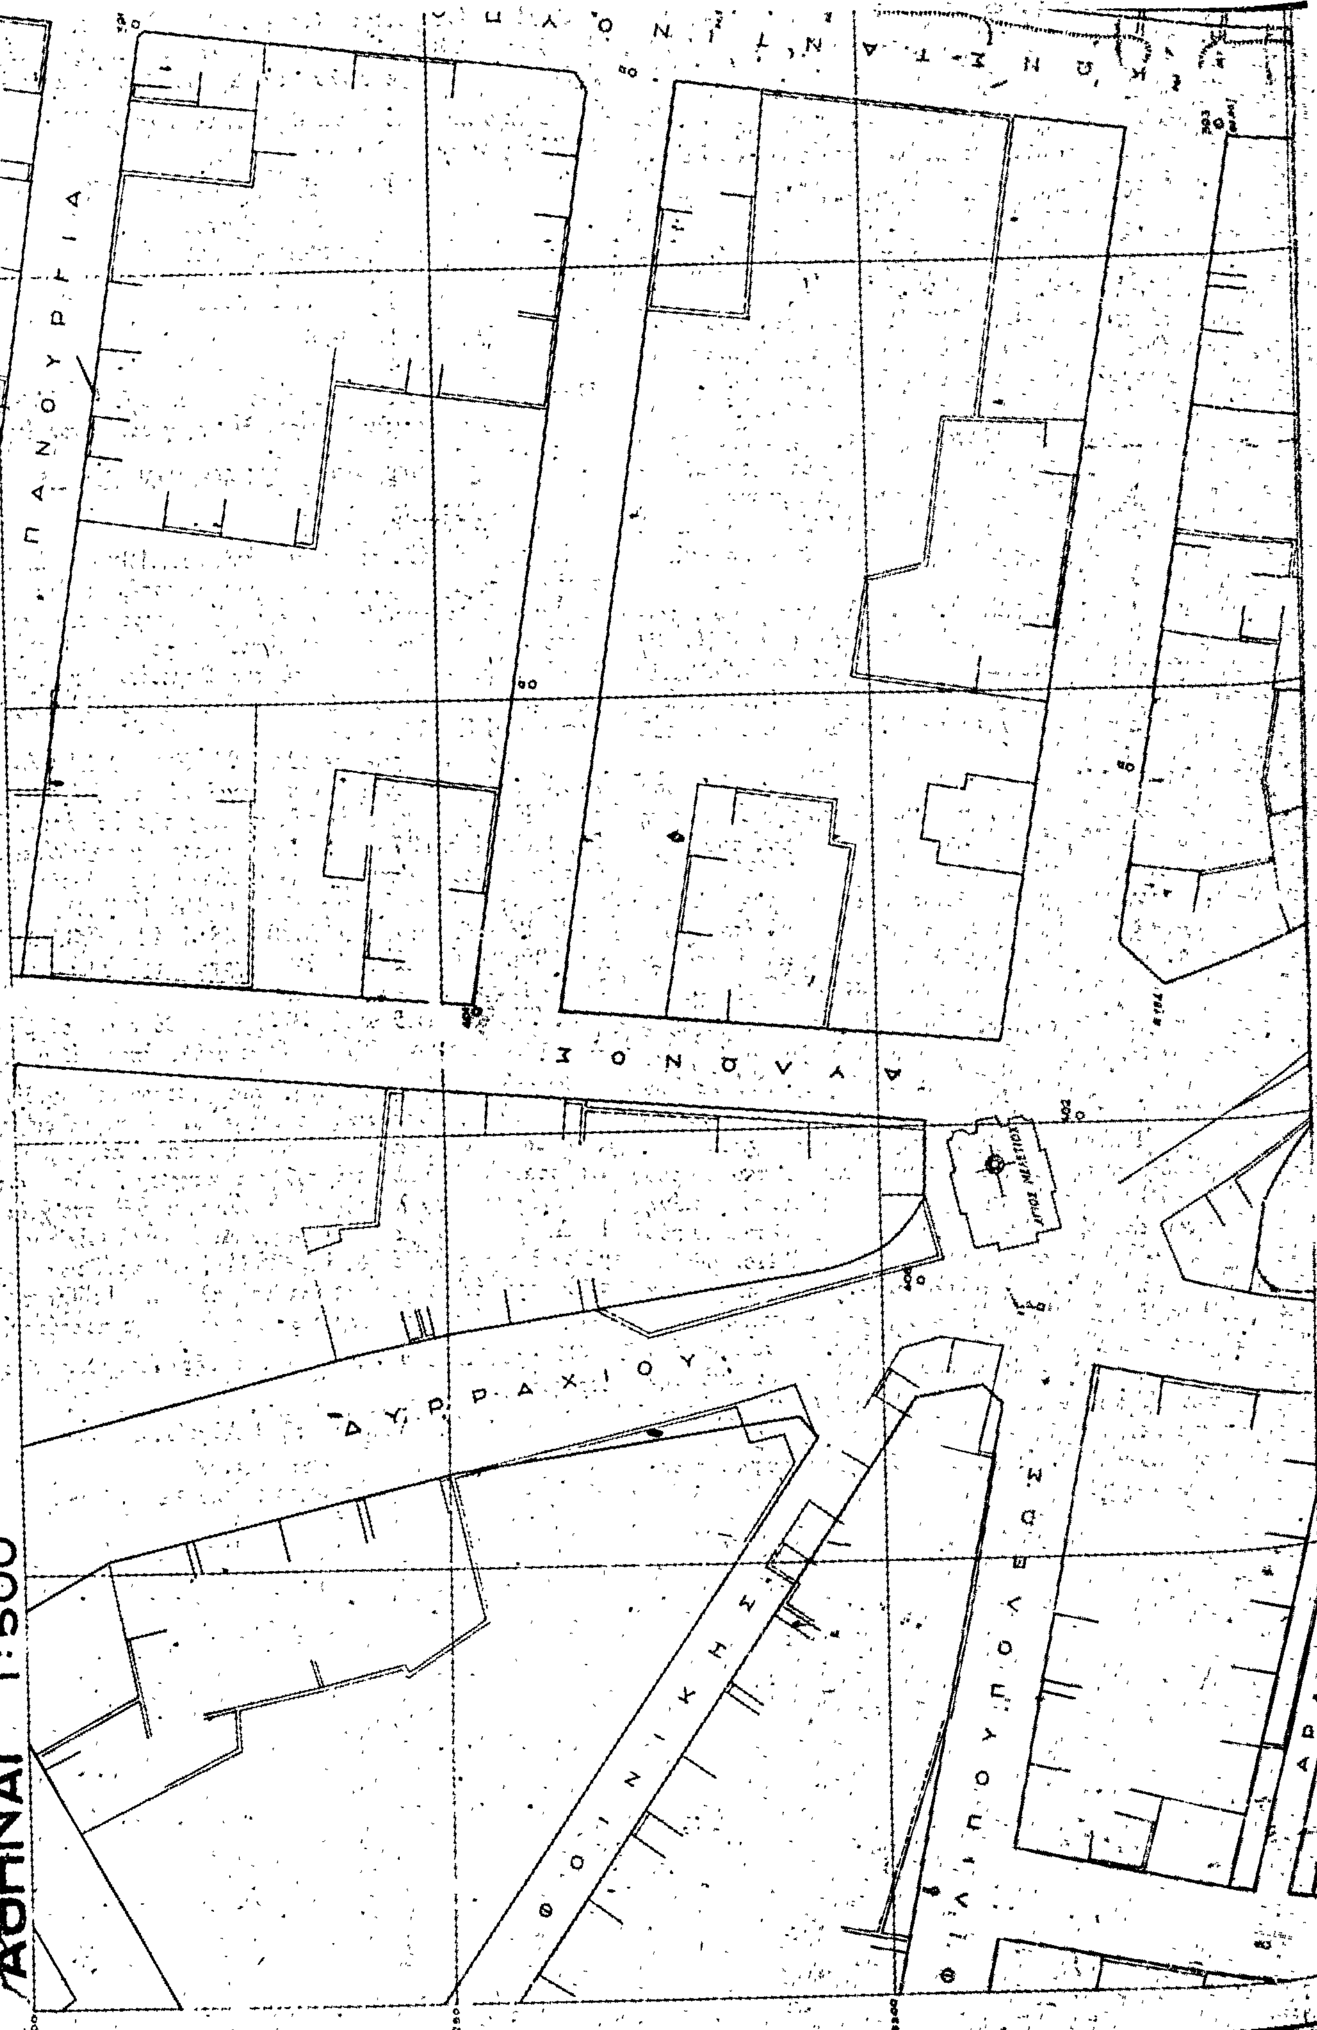
1. Τὰς διατάξεις: α) τοῦ ἀπὸ 17.7.1923 Ν.Δ/τος «περὶ σχεδίων πόλεων κ.λ.π.», ὡς μεταγενεστέρως ἐτροποποιήθησαν καὶ συνεπληρώθησαν καὶ εἰδικώτερον τοῦ ἄρθρου 29 αὐτοῦ καὶ β) τῆς παραγρ. 2 τοῦ ἄρθρου 4 τοῦ Νόμου 622/1977 «περὶ εἰσπράξεως ὑπὸ τοῦ Δημοσίου Ταμείου τῶν διὰ τὴν ἔκδοσιν οἰκοδομικῶν ἀδειῶν καταβαλλομένων φόρων κλπ.» (ΦΕΚ 171/Α).
2. Τὴν ὑπ' ἀριθ. ΕΔ2α/04/20/Φ.Θ.2.1.1/31.1.1979 κοινὴν ἀπόφασιν τοῦ Πρωθυπουργοῦ καὶ τοῦ 'Υπουργοῦ Δημοσίων "Εργων «περὶ ἀντικαταστάσεως τῆς ὑπ' ἀριθ. ΕΔ2/α/59/Φ.Θ.2.1.1/1978 ἀποφάσεως «περὶ μεταβιβάσεως ἁρμοδιοτήτων τοῦ 'Υπουργοῦ Δημοσίων "Εργων εἰς τὸν 'Υφυπουργὸν τοῦ αὐτοῦ 'Υπουργείου» (ΦΕΚ 106/Β).
3. Τὰ ὑπ' ἀριθ. Φ. 53200/2814/4255/23.3.1978 καὶ Φ. 53200/3609/23.2.1979 ἔγγραφα τοῦ 'Οργανισμοῦ Σχολικῶν Κτιρίων.
4. Τὴν ὑπ' ἀριθ. 576/1979 γνωμοδότησιν τοῦ Συμβουλίου Δημοσίων "Εργων (Τμῆμα Οἰκισμοῦ), ἀποφασίζομεν:

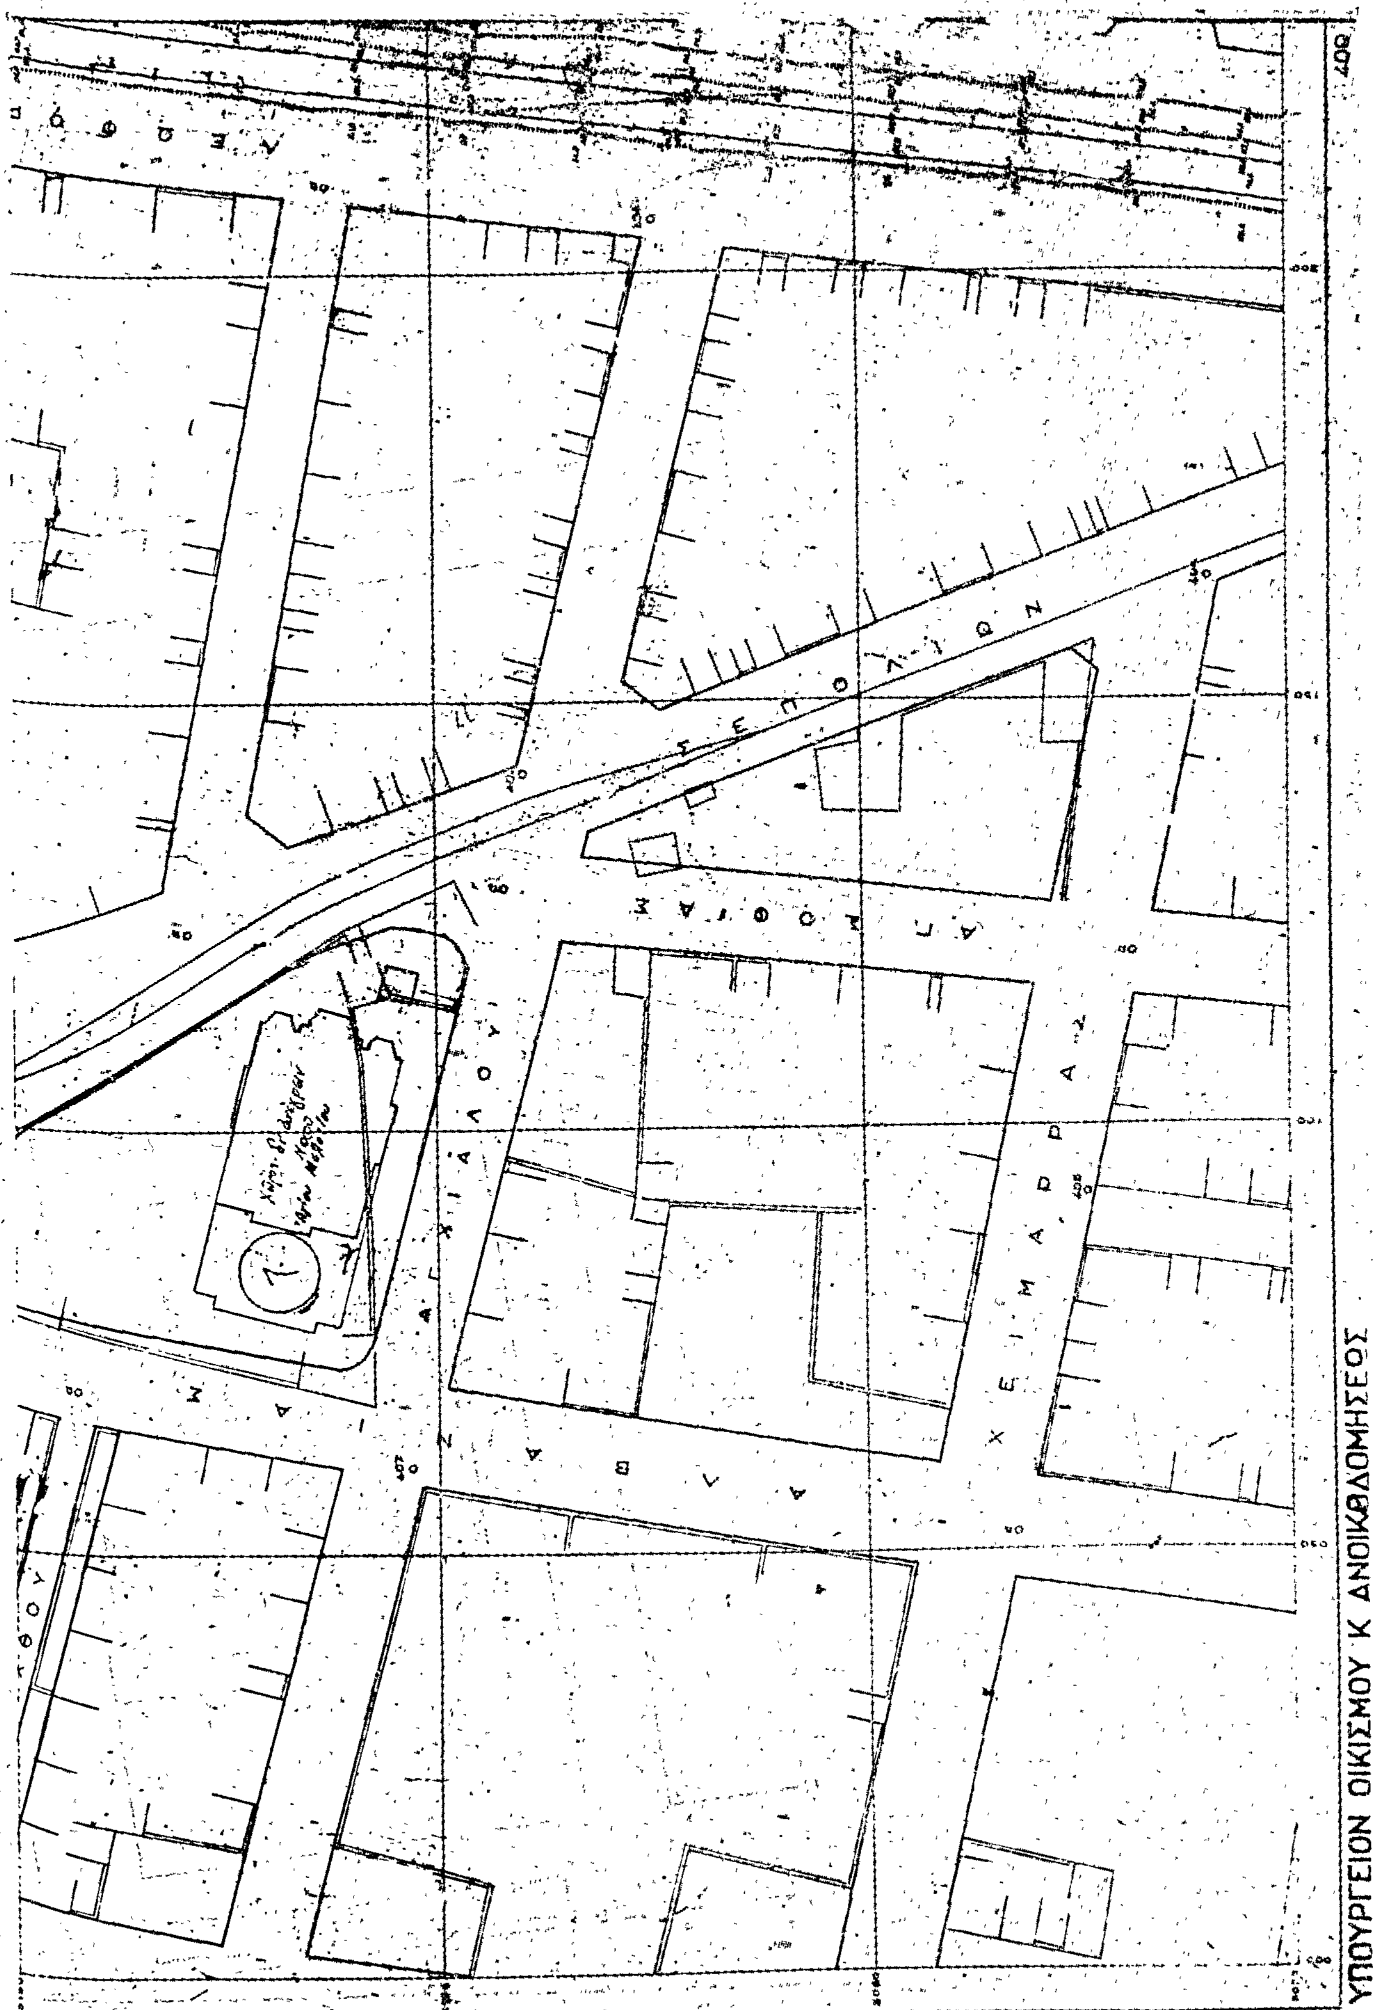
'Εγκρίνεται ἡ τροποποίησις τοῦ ρυμοτομικοῦ σχεδίου 'Αθηνῶν κατὰ τὸ οἰκοδομικὸν τετράγωνον τὸ περικλειόμενον ὑπὸ τῶν ὁδῶν Στενημάχου, Λυσίων, Κυριακοῦ καὶ τῆς Λεωφόρου Κωνσταντινουπόλεως διὰ τοῦ χαρακτηρισμοῦ αὐτοῦ ὡς χώρου δι' ἀνέγερσιν σχολείου, ὡς ἐμφαίνεται ὑπὸ στοιχεῖα Α, Β, Γ, Δ, Α εἰς τὸ ὑπὸ τοῦ Γενικοῦ Διευθυντοῦ Οἰκισμοῦ θεωρημένον διὰ τῆς ὑπ' ἀριθ. Γ. 23884/1979 πράξεως αὐτοῦ σχετικὸν πρωτότυπον διάγραμμα ὑπὸ κλίμακα 1:500 τοῦ ὁποίου συνοπτικὸν ἀντίτυπον δημοσιεύεται μετὰ τῆς παρούσης.

'Η παροῦσα δημοσιευθήτω διὰ τῆς 'Εφημερίδος τῆς Κυβερνήσεως.

'Εν 'Αθήναις τῇ 9 Αὐγούστου 1979

Ο ΥΦΥΠΟΥΡΓΟΣ
ΣΤΕΦΑΝΟΣ ΜΑΝΟΣ


369
ΑΘΗΝΑΙ
1:500
ΠΑΝΟΥΡΓΙΑ
ΔΥΡΡΑΧΙΟΥ
ΦΟΙΝΙΚΗΣ
ΦΙΛΙΠΠΟΥΠΟΛΕΩΣ


ΣΕΠΟΛΙΩΝ
ΧΕΙΜΑΡΡΑΣ
ΥΠΟΥΡΓΕΙΟΝ ΟΙΚΙΣΜΟΥ Κ ΑΝΟΙΚΟΔΟΜΗΣΕΩΣ

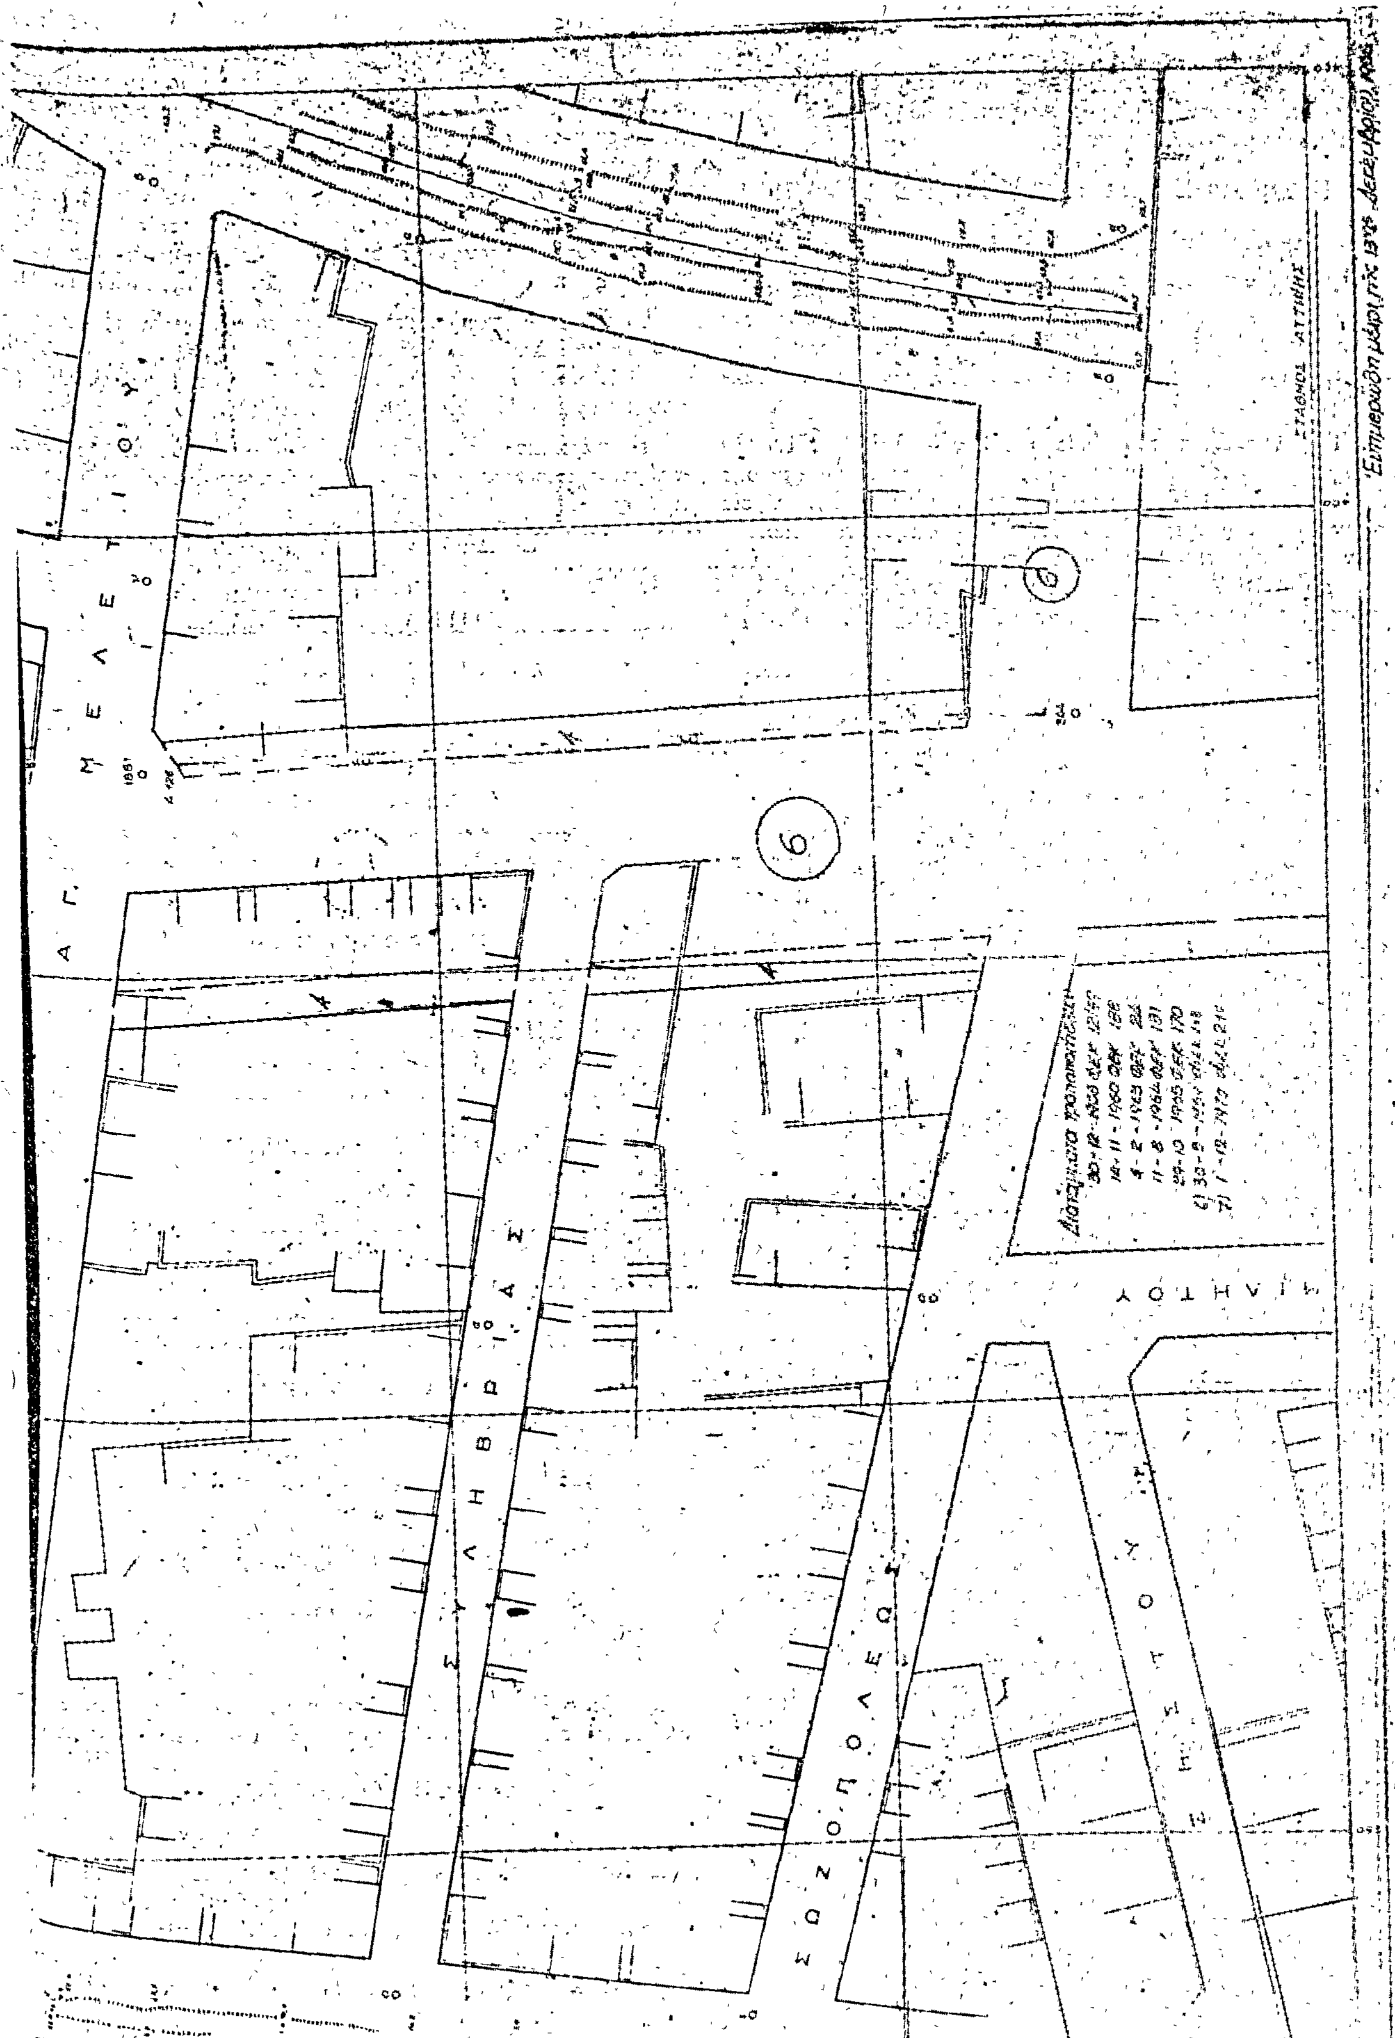
389 V

ΠΑΡΑΣΚΕΥΟΠΟΥΛΟΥ

ΚΥΡΙΑΚΟΥ

ΣΤΕΝΗΜΑΧΟΥ

9 Αυγούστου 1979


ΑΓ. ΜΕΛΕΤΙΟΥ
ΣΗΛΥΒΡΙΑΣ
ΣΩΖΟΠΟΛΕΩΣ
ΜΙΛΗΤΟΥ

ΑΝΑΚΟΙΝΩΣΕΙΣ

Περὶ καταθέσεως ἀποζημιώσεως δι' ἀπαλλοτρίωσιν ἀκινήτων πρὸς διάνοιξιν τῆς Κοινοτικῆς ὁδοῦ ὑπὸ τὴν ὀνομασίαν Δημ. Καλλιαγκάκη.

Ο ΠΡΟΕΔΡΟΣ ΤΗΣ ΚΟΙΝΟΤΗΤΑΣ ΔΑΥΛΕΙΑΣ

Ἔχοντες ὑπ' ὄψει :

1. Τὰς διατάξεις τοῦ ὑπ' ἀριθ. 797/1971 Ν. Δ/τος «περὶ ἀναγκαστικῶν ἀπαλλοτριώσεων» ἐν συνδυασμῷ πρὸς τὰς διατάξεις τοῦ ὑπ' ἀριθ. 139/1971 Β. Δ/τος «περὶ τῆς ἁρμοδιότητος τῶν Νομαρχῶν πρὸς κήρυξη ἀναγκαστικῶν ἀπαλλοτριώσεων» καὶ

2. Τὰς διατάξεις τοῦ ἄρθρου 23 τοῦ ἀπὸ 25.11.1929 Διατάγματος περὶ κωδικοποιήσεως τῶν περὶ κατασκευῆς καὶ συντηρήσεως ὁδῶν κειμένων διατάξεων, φέρομεν εἰς γνῶσιν τῶν ἐνδιαφερομένων ὅτι ἐπ' ὀνόματι τῶν κεκτημένων ἢ ἀξιούντων δικαίωμα ἐπὶ τῶν δυνάμει τῆς ὑπ' ἀριθ. 4/23.5.1977 πράξεως ἀναλογισμοῦ ἀποζημιώσεως λόγω Ρυμοτομίας Νομαρχίας Βοιωτίας καὶ τῆς ὑπ' ἀριθ. 41/1979 ἀποφάσεως τοῦ Μονομελοῦς Πρωτοδικείου Λεβαδείας ἀπαλλοτριωθέντων ἀκινήτων πρὸς διάνοιξιν τμήματος ὁδοῦ ἐντὸς Δαυλείας τῶν ἀναδειχθέντων ἢ ἀναδειχθησομένων δικαιούχων διὰ τῆς νομίμου δικαστικῆς ὁδοῦ ὡς καὶ τυχὸν ἐπὶ τῶν ἀκινήτων τούτων ἐγγεγραμμένων ἐνυποθήκων, δανειστῶν, κατασχετῶν ἢ διεκδικητῶν ὅτι ἡ δυνάμει τῆς ὑπ' ἀριθ. 41/1979 ἀποφάσεως τοῦ Πρωτοδικείου Λεβαδείας, καθορισθεῖσα ὁριστικὴ τιμὴ μονάδος ἀποζημιώσεως διὰ τὰ ἀκίνητα ταῦτα, ἀνερχομένη εἰς δραχμὰς τεσσαράκοντα ὀκτὼ χιλιάδες ἑπτακόσιες εἴκοσι μιᾶς καὶ 50 % (48.721,50).

Τὸ ἀνωτέρω ποσὸ κατετέθη εἰς τὸ Γραφεῖον Παρακαταθηκῶν καὶ Δανείων Λεβαδείας δι' ὃ ἐξεδόθη τὸ ὑπ' ἀριθ. 14192/28.6.1979 Γραμμάτιον Συστάσεως Παρακαταθήκης τοῦ Γραφείου Παρακαταθηκῶν καὶ Δανείων Λεβαδείας.

Ἡ παρακατάθεσις αὕτη ἐγένετο διὰ τοὺς ἐν τῇ καταστάσει παρακαταθέσεως ἀποζημιώσεως ἀναφερομένους δικαιούχους.

Ἐν Δαύλειᾳ τῇ 14 Ἰουλίου 1979

Ὁ Πρόεδρος
ΛΟΥΚΑΣ Γ. ΑΓΓΕΛΗΣ

ΑΠΟ ΤΟ ΕΘΝΙΚΟ ΤΥΠΟΓΡΑΦΕΙΟ